


NOTE:
L'UTILISATEUR DE CE PLAN RECONNAÎT ET
ACCÈPTE QU'IL PEUT Y AVOIR UNE
DIFFÉRENCE ENTRE CE PLAN ET LA
SITUATION RÉELLE DE SOUS-ÉTAGE
APPARTENANT À L'UTILISATEUR DE CE PLAN
DE FAIRE TOUS LES VÉRIFICATIONS
NÉCESSAIRES SUR PLACE ET/OU VISER PAR
ÉCRIT LE PROPRIÉTAIRE DE TOUTES
DIFFÉRENCES, LE CAS ÉCHÉANT, ENTRE CE
PLAN ET LA SITUATION RÉELLE.

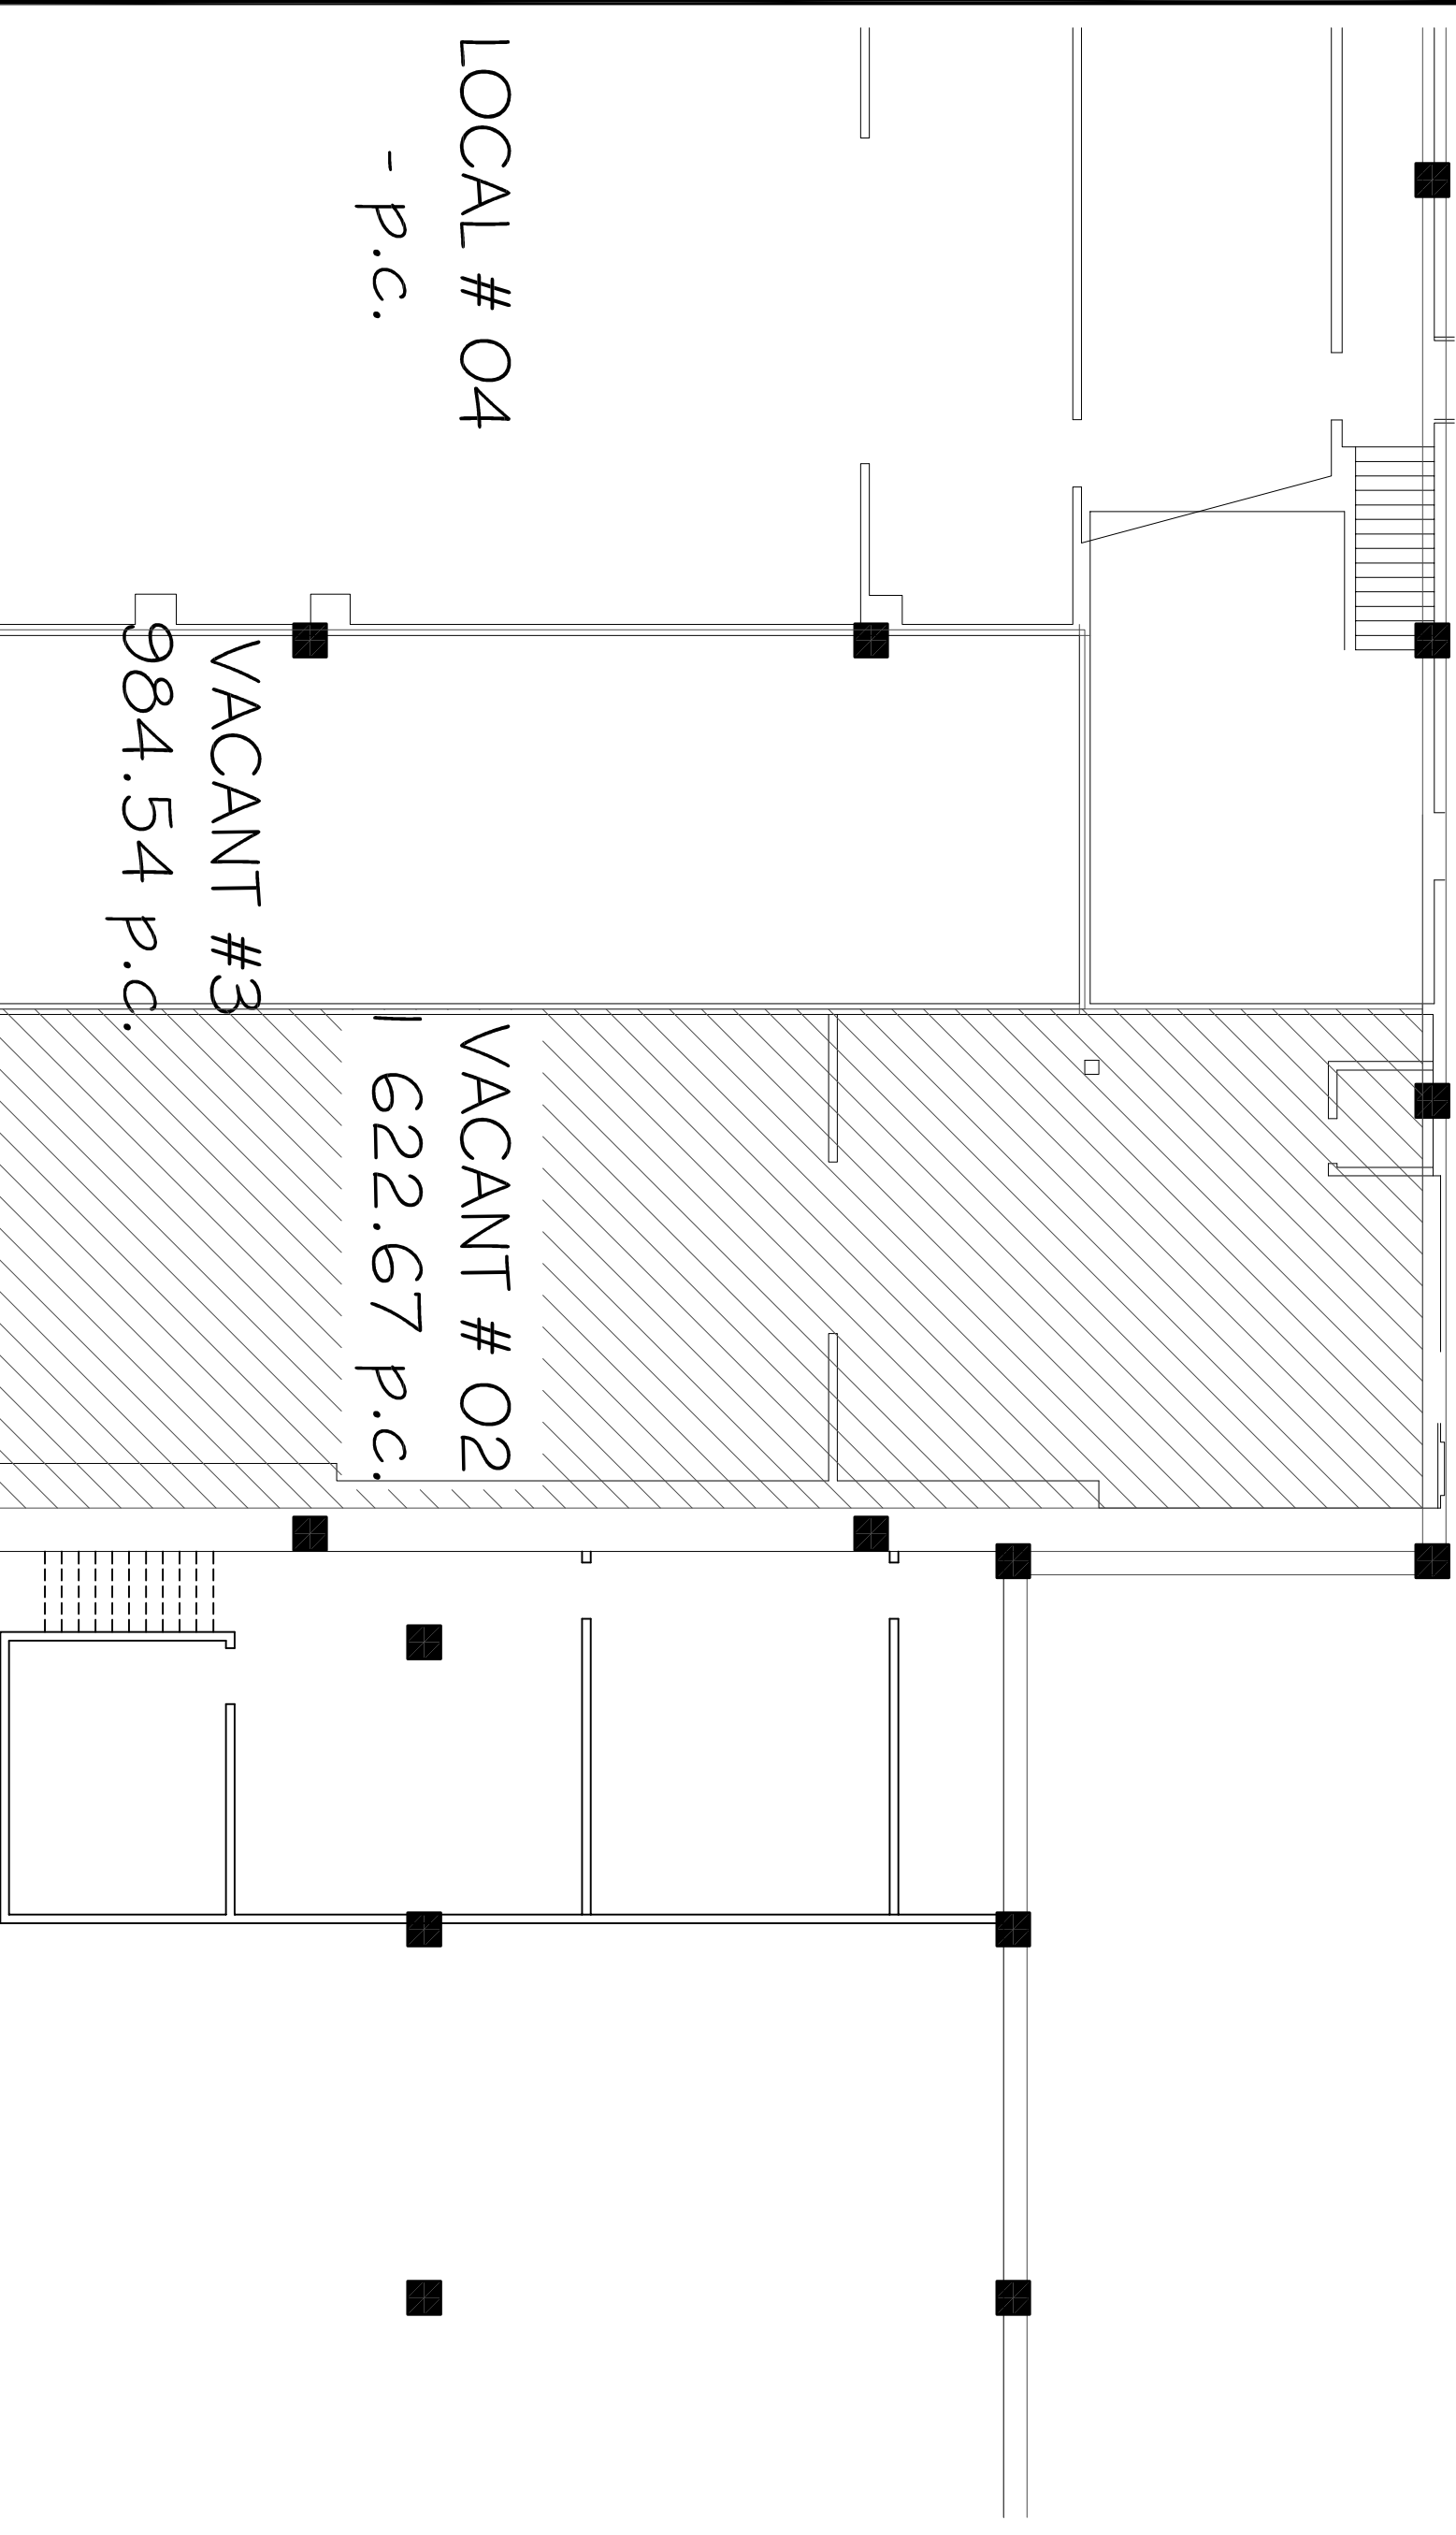

PROJET	BÂTIMENT #03 GALERIE TROIS-PISTOLES TROIS-PISTOLES		
TITRE	PLAN D'ENSEMBLE R.D.C. LOCAL #02		
ÉCHELLE	1/8" = 1'-0"		
DATE	28-01-2011	PAR	J.M.A.
REVISION		PAR	J.M.A.
SEAU	ARCHITECTE	DESIGNER	TITULAIRE
	DESIGNER	DESIGNER	1
	DRAWING	DESIGNER	1