


NOTE:
L'UTILISATEUR DE CE PLAN RECONNAÎT ET
ACCEPTE QU'IL PEUT Y AVOIR UNE
DIFFÉRENCE ENTRE CE PLAN ET LA
SITUATION RÉELLE DE SORTE QU'IL
APPARTIENNT À L'UTILISATEUR DE CE PLAN
DE FAIRE TOUTES LES VÉRIFICATIONS
NÉCESSAIRES SUR PLACE ET D'AVISER PAR
ÉCRIT LE PROPRIÉTAIRE DE TOUTES
DIFFÉRENCES, LE CAS DÉVELOPÉ, ENTRE CE
PLAN ET LA SITUATION RÉELLE.

LOCAL # 15
376.7 p.c.

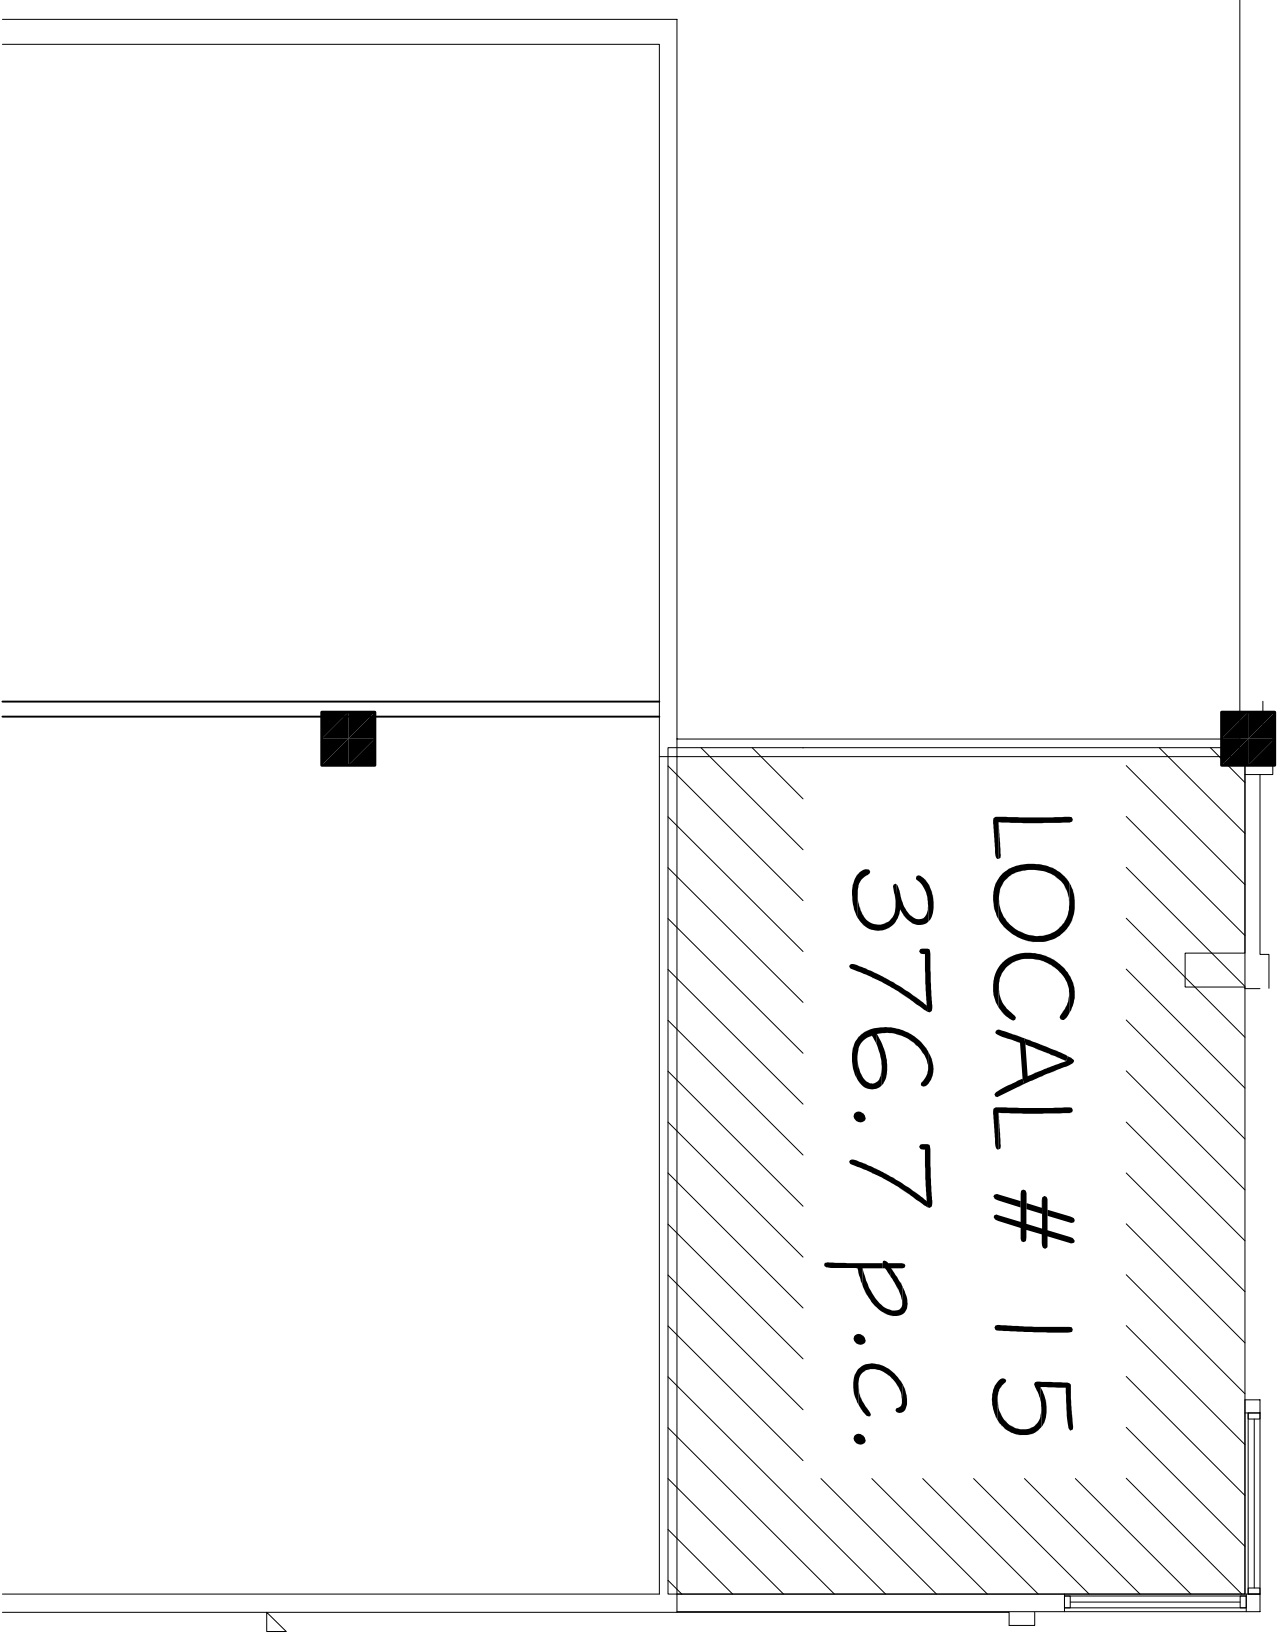

PROJET BÂTIMENT #03
GALERIE TROIS-PISTOLES
TROIS-PISTOLES

TITRE PLAN D'ENSEMBLE
R.D.C.
LOCAL #02

ÉCHELLE	3/16" = 1'-0"
DATE	05-10-2017
REVISION	PAR J.M.A.

SEAU	ARCHITECTE	<table border="1"> <tr> <td>1</td> <td>1</td> </tr> </table>	1	1
1	1			
	DÉSIGNER			
	DÉSIGNÉ PAR			
	TITRE			