


1886, Rue Notre-Dame Inc. 311
1, Avenue Laoyte (Québec) G2E 3K8
TÉL: (418) 651-6527 / 302
Télécopie: (418) 651-6186
www.groupegp.com
Plans:anguilher@groupegp.com

NOTE:
L'UTILISATEUR DE CE PLAN RECONNAÎT ET
ACCÈPTE QU'IL PEUT Y AVOIR UNE
DIFFÉRENCE ENTRE CE PLAN ET LA
SITUATION RÉELLE DE SORTE QU'IL
APPARTIENNT À L'UTILISATEUR DE CE PLAN
DE FAIRE TOUS LES VÉRIFICATIONS
NÉCESSAIRES SUR PLACE ET/OU AINSI PAR
EXEMPLE LE PROPRIÉTAIRE DE TOUTES
DIFFÉRENCES, LE CAS ÉCHÉANT, ENTRE CE
PLAN ET LA SITUATION RÉELLE.

Vacant # 24
2 2314.90 p.c.

LOCAL :
- p.c.

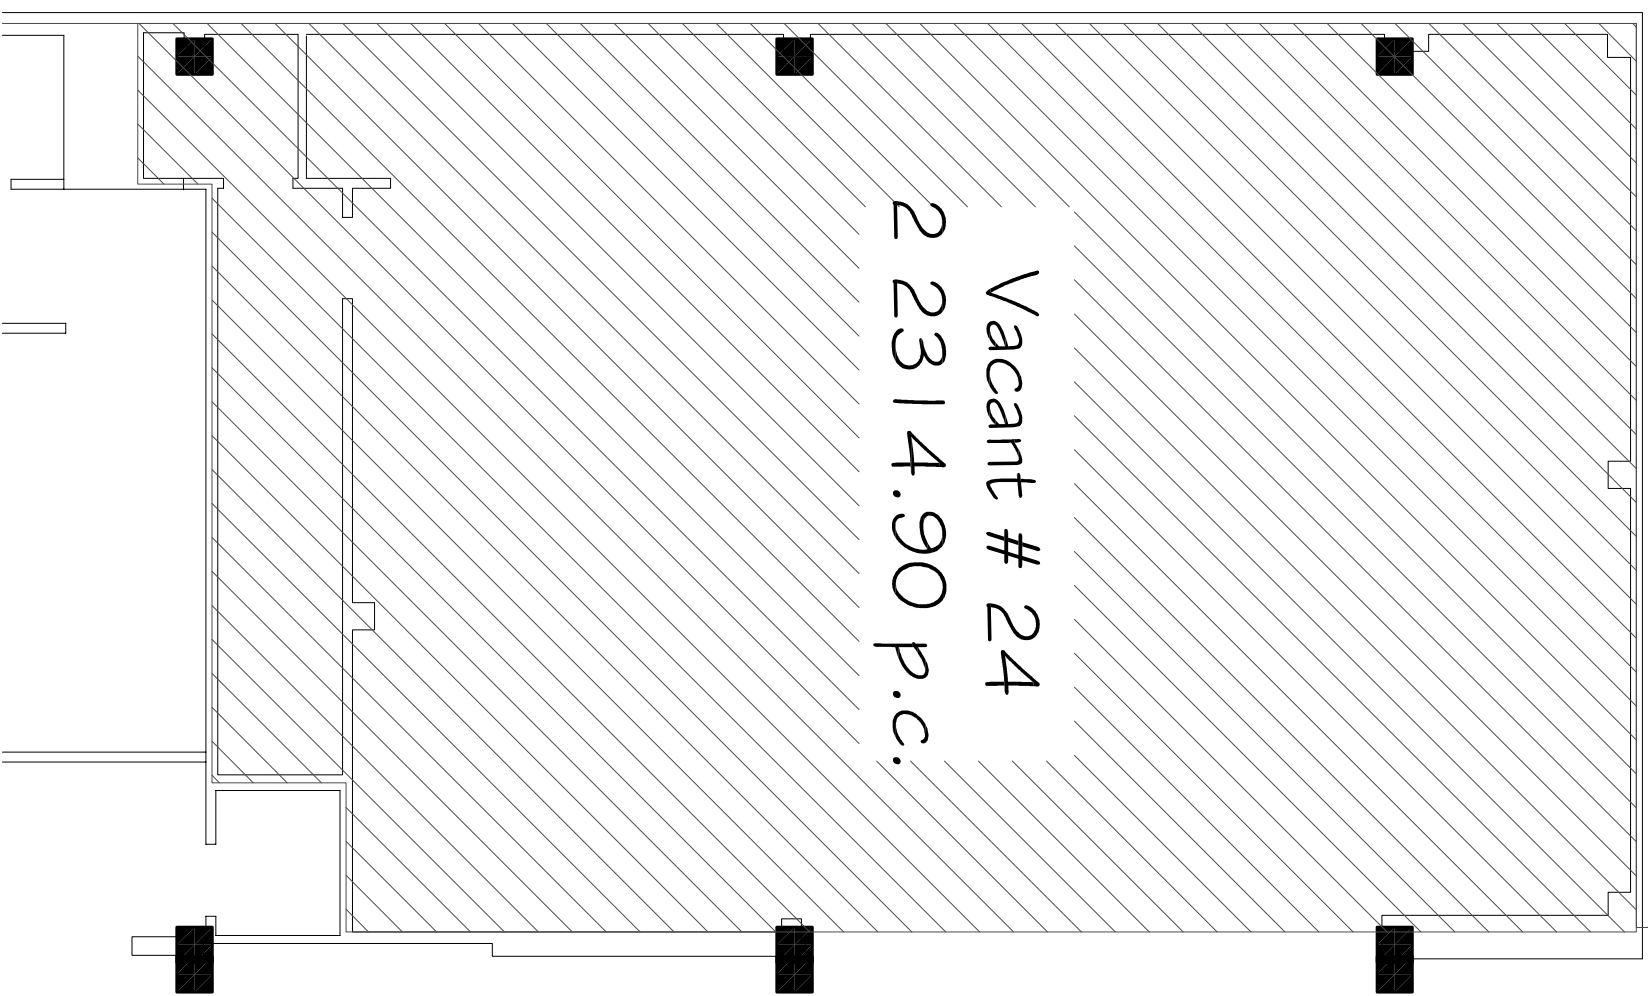

PROJET	BÂTIMENT #03 GALLERIE TROIS-PISTOLES TROIS-PISTOLES		
TITRE	PLAN D'ENSEMBLE R.D.C. LOCAL #24		
ÉCHELLE	1/8" = 1'-0"		
DATE	28-01-2011		
REVISION	PAR	J.M.A.	
SEAU	ARCHITECTE		
	DESIGNER		
	DRAWING		
	DATE		
	SCALE		
	TITRE	1	1