


1886, Rue Notre-Dame bur. 314
1, Avenue Laoye (Québec) G2E 3K8
TÉL: (418) 651-6727 / 302
Télécopie: (418) 651-5186
www.groupegp.com
Plans:anguilher@groupegp.com

NOTE:
L'ÉTILASATER R DE CE PLAN RECONNAIT ET
ACCÈTE QU'IL PEUT Y AVOIR UNE
DIFFÉRENCE ENTRE CE PLAN ET LA
SITUATION RÉELLE DE SORTE QU'IL
APPARTIENT À L'UTILISATEUR DE CE PLAN
DE FAIRE TOUTES LES VÉRIFICATIONS
NÉCESSAIRES SUR PLACE ET/OU AINSER PAR
EXCIPIT LE PROPRIÉTAIRE DE TOUTES
DIFFÉRENCES, LE CAS RALÉANT, ENTRE CE
PLAN ET LA SITUATION RÉELLE.

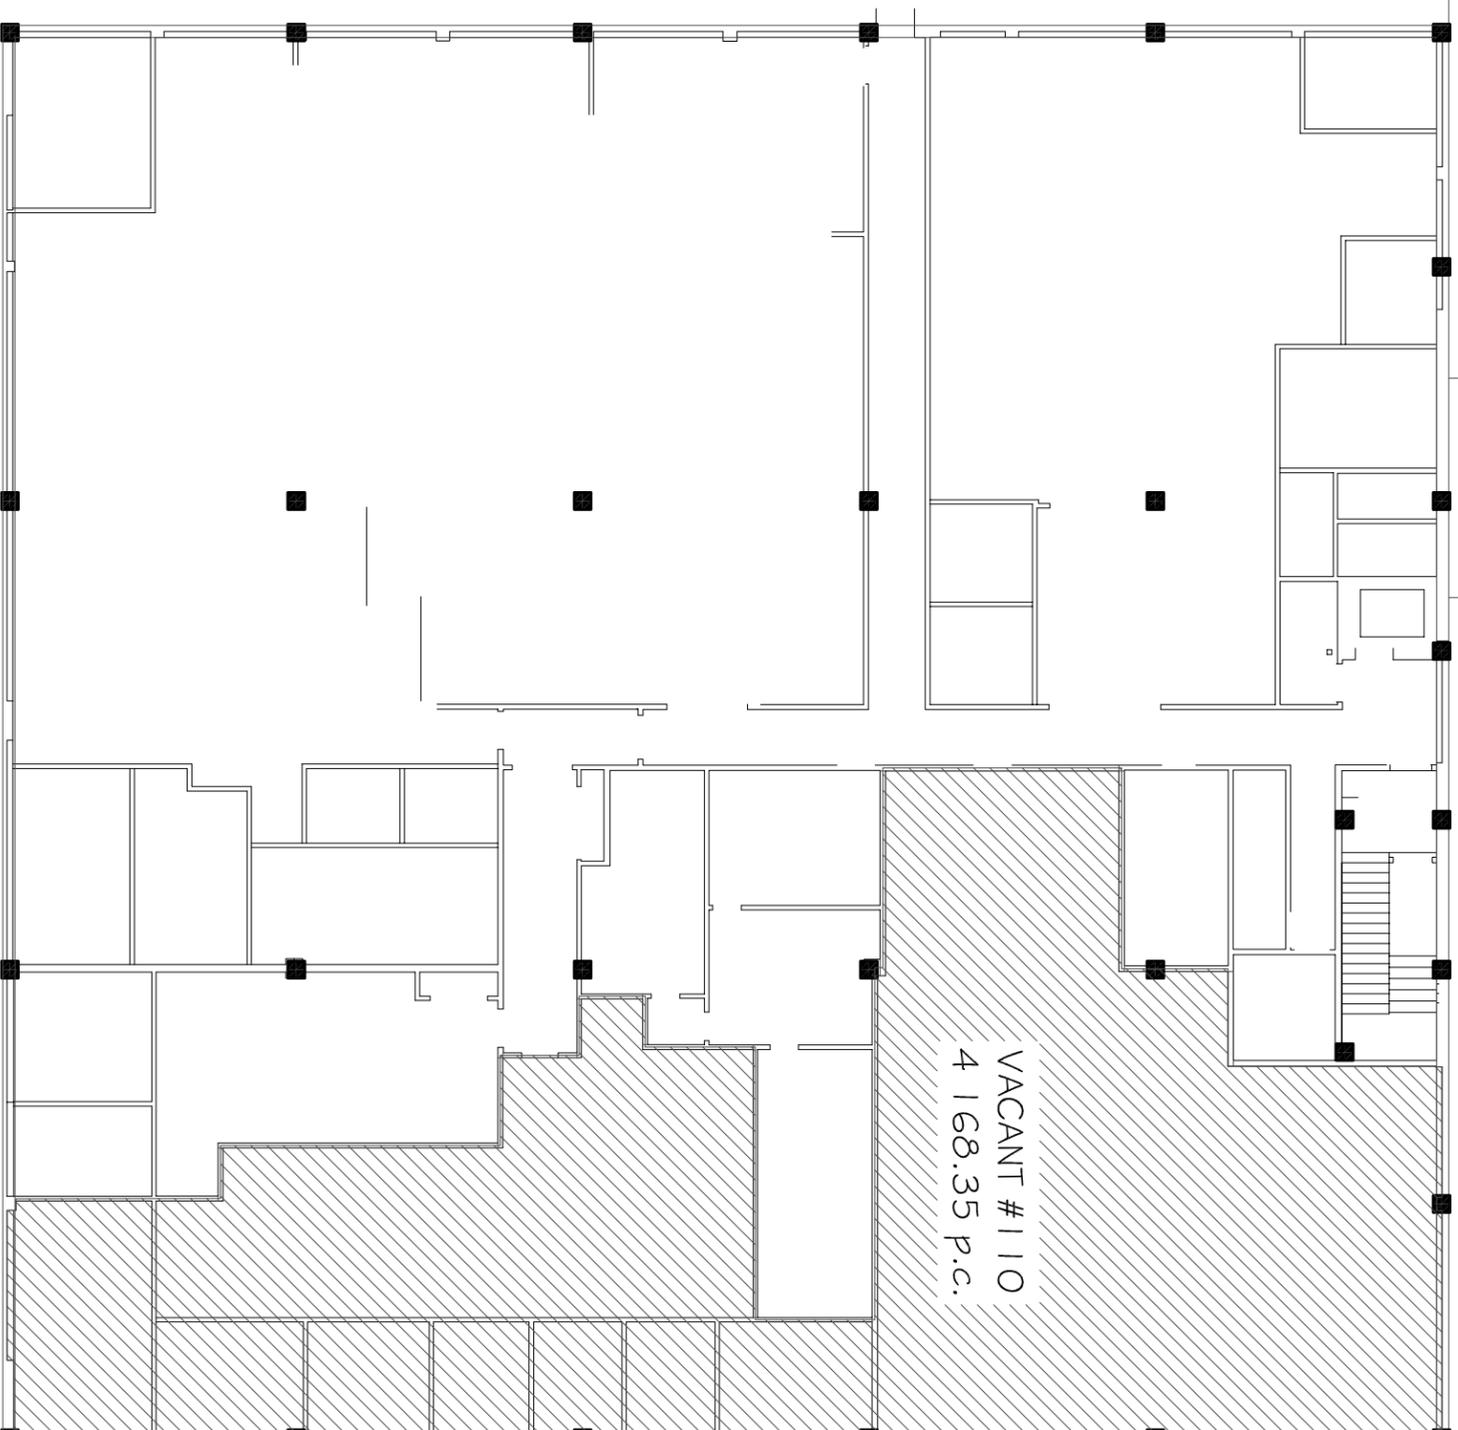

PROJET BÂTIMENT #08
GALLERIE TROIS-PISTOLES
TROIS-PISTOLES

TITRE PLAN ENSEMBLE
ÉTAPE 2
LOCAL #

ÉCHELLE 1/6" = 1'-0"
DATE 28-01-2014

REVISION	PAR	J.M.A.

SEAU	ARCHITECTE	TRUCILLE
	DESIGNER	1
	DRAWING	1