


NOTE:
L'UTILISATEUR DE CE PLAN RECONNAÎT ET
ACCÈPTE QU'IL PEUT Y AVOIR UNE
DIFFÉRENCE ENTRE CE PLAN ET LA
SITUATION RÉELLE DE SURETE QU'IL
APPARTIENENT À L'UTILISATEUR DE CE PLAN
DE FAIRE TOUTES LES VÉRIFICATIONS
NÉCESSAIRES SUR PLACE ET D'AVISER PAR
ÉCRIT LE PROPRIÉTAIRE DE TOUTES
DIFFÉRENCES, LE CAS DÉVELOPÉ, ENTRE CE
PLAN ET LA SITUATION RÉELLE

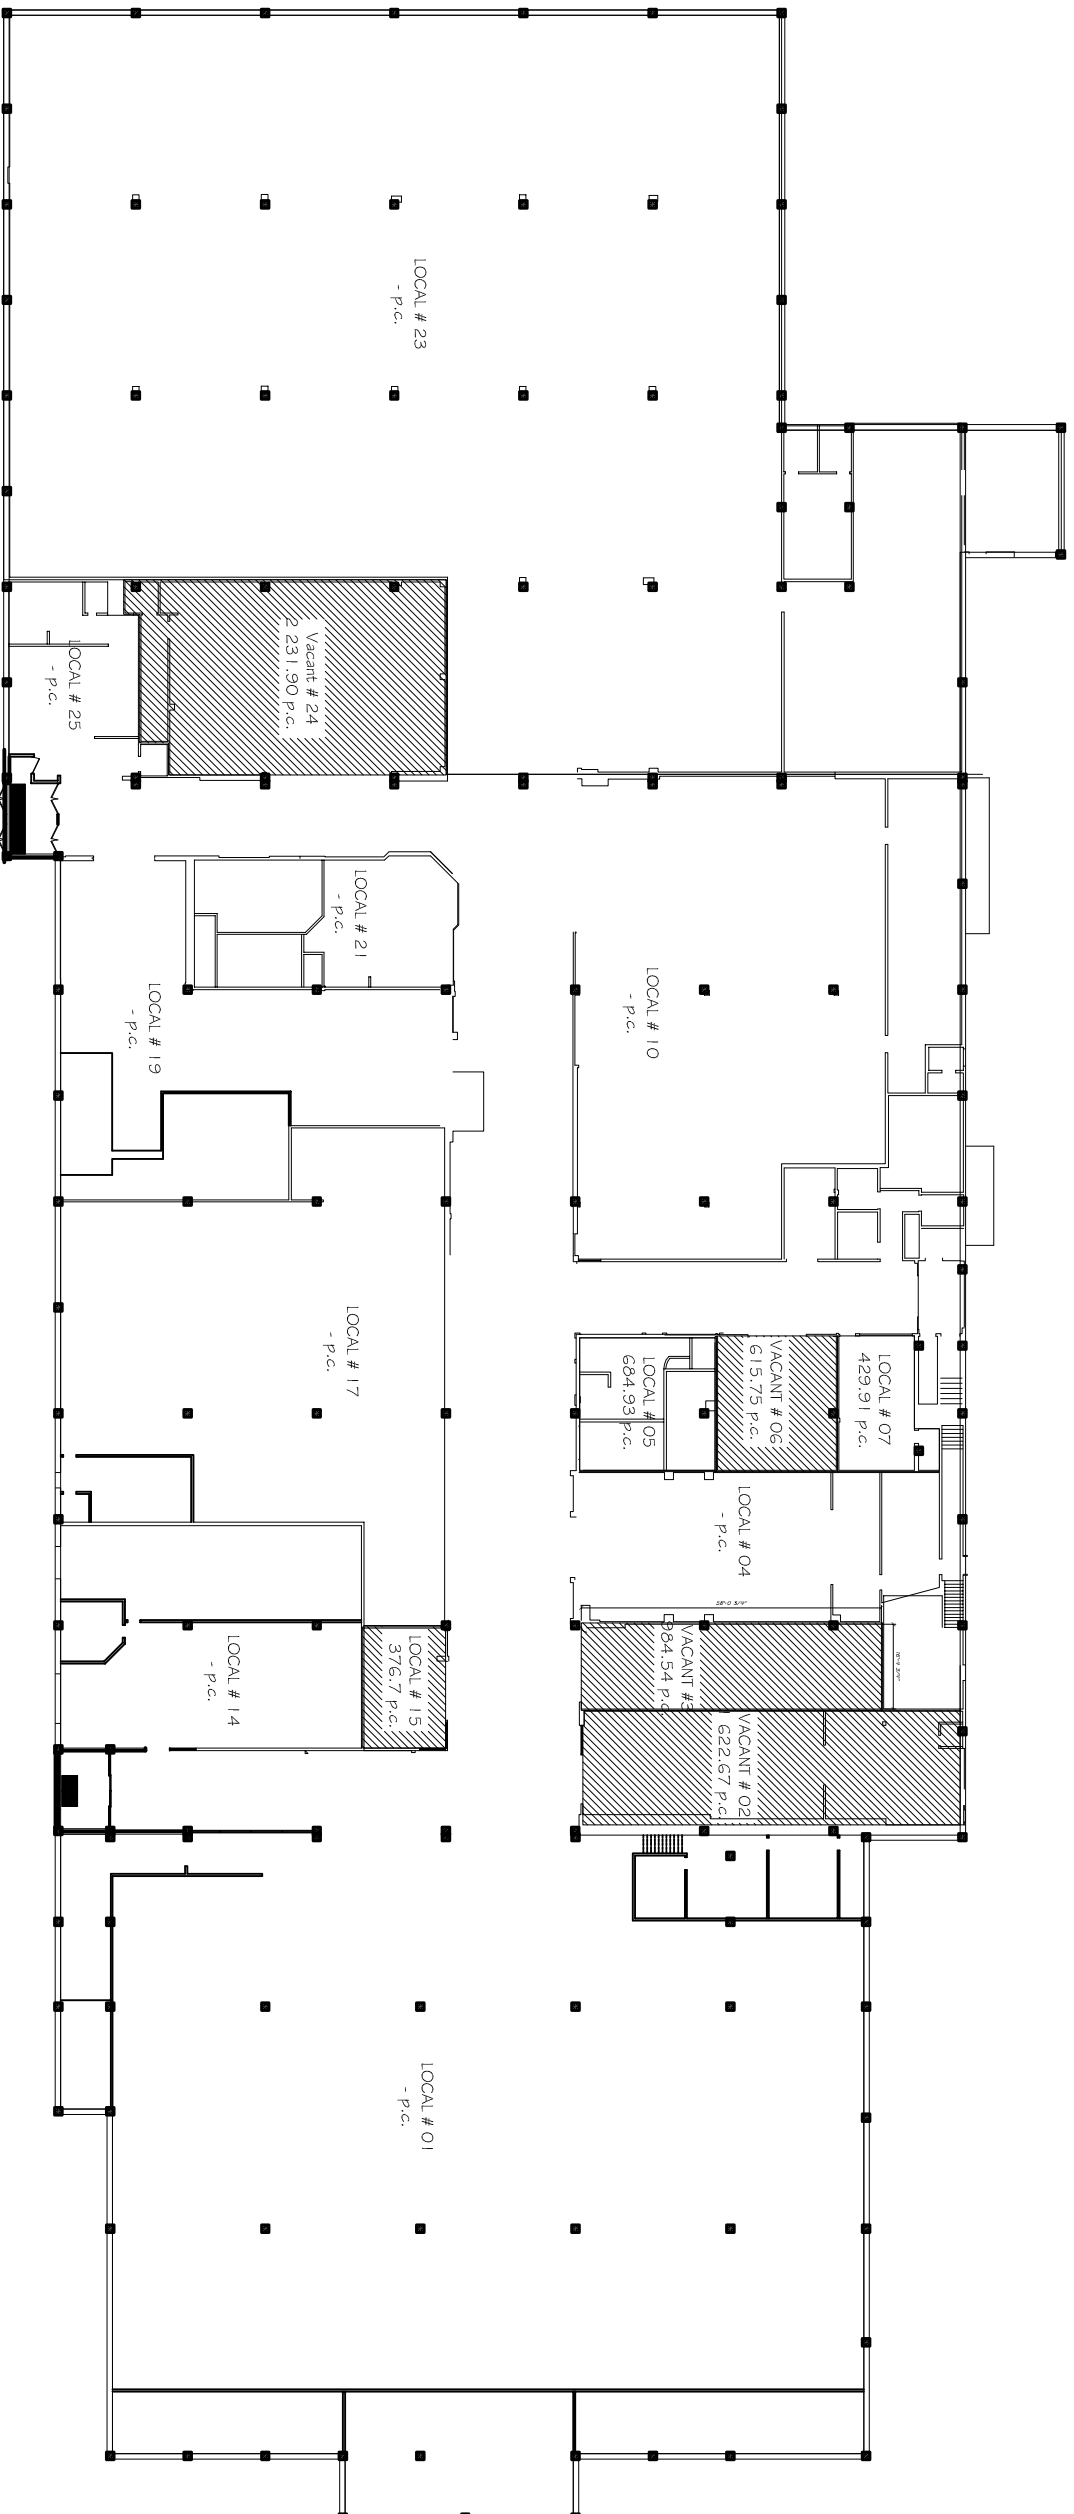

PROJET	BÂTIMENT #03 GALLERIE TROIS-PISTOLES TROIS-PISTOLES		
TITRE	PLAN D'ENSEMBLE R.D.C. LOCAL #		
ÉCHELLE	- 1/4"		
DATE	13-08-2008	PAR	J.M.A.
REVISION		PAR	J.M.A.
SEAU	ARCHITECTE	DESIGNER	DESIGNER
	DESIGNER	DESIGNER	DESIGNER
	DESIGNER	DESIGNER	DESIGNER