


NOTE:
 L'UTILISATEUR DE CE PLAN RECONNAIT ET
 ACCEPTE QU'IL PEUT Y AVOIR UNE DIFFÉRENCE
 ENTRE CE PLAN ET LA SITUATION RÉELLE DE
 SORTE QU'IL APPARTIENT À L'UTILISATEUR DE
 CE PLAN DE FAIRE TOUTES LES VÉRIFICATIONS
 NÉCESSAIRES SUR PLACE ET D'AVISER PAR ÉCRIT
 LE PROPRIÉTAIRE DE TOUTE(S) DIFFÉRENCE(S).
 LE CAS ÉCHEANT, ENTRE CE PLAN ET LA
 SITUATION RÉELLE.

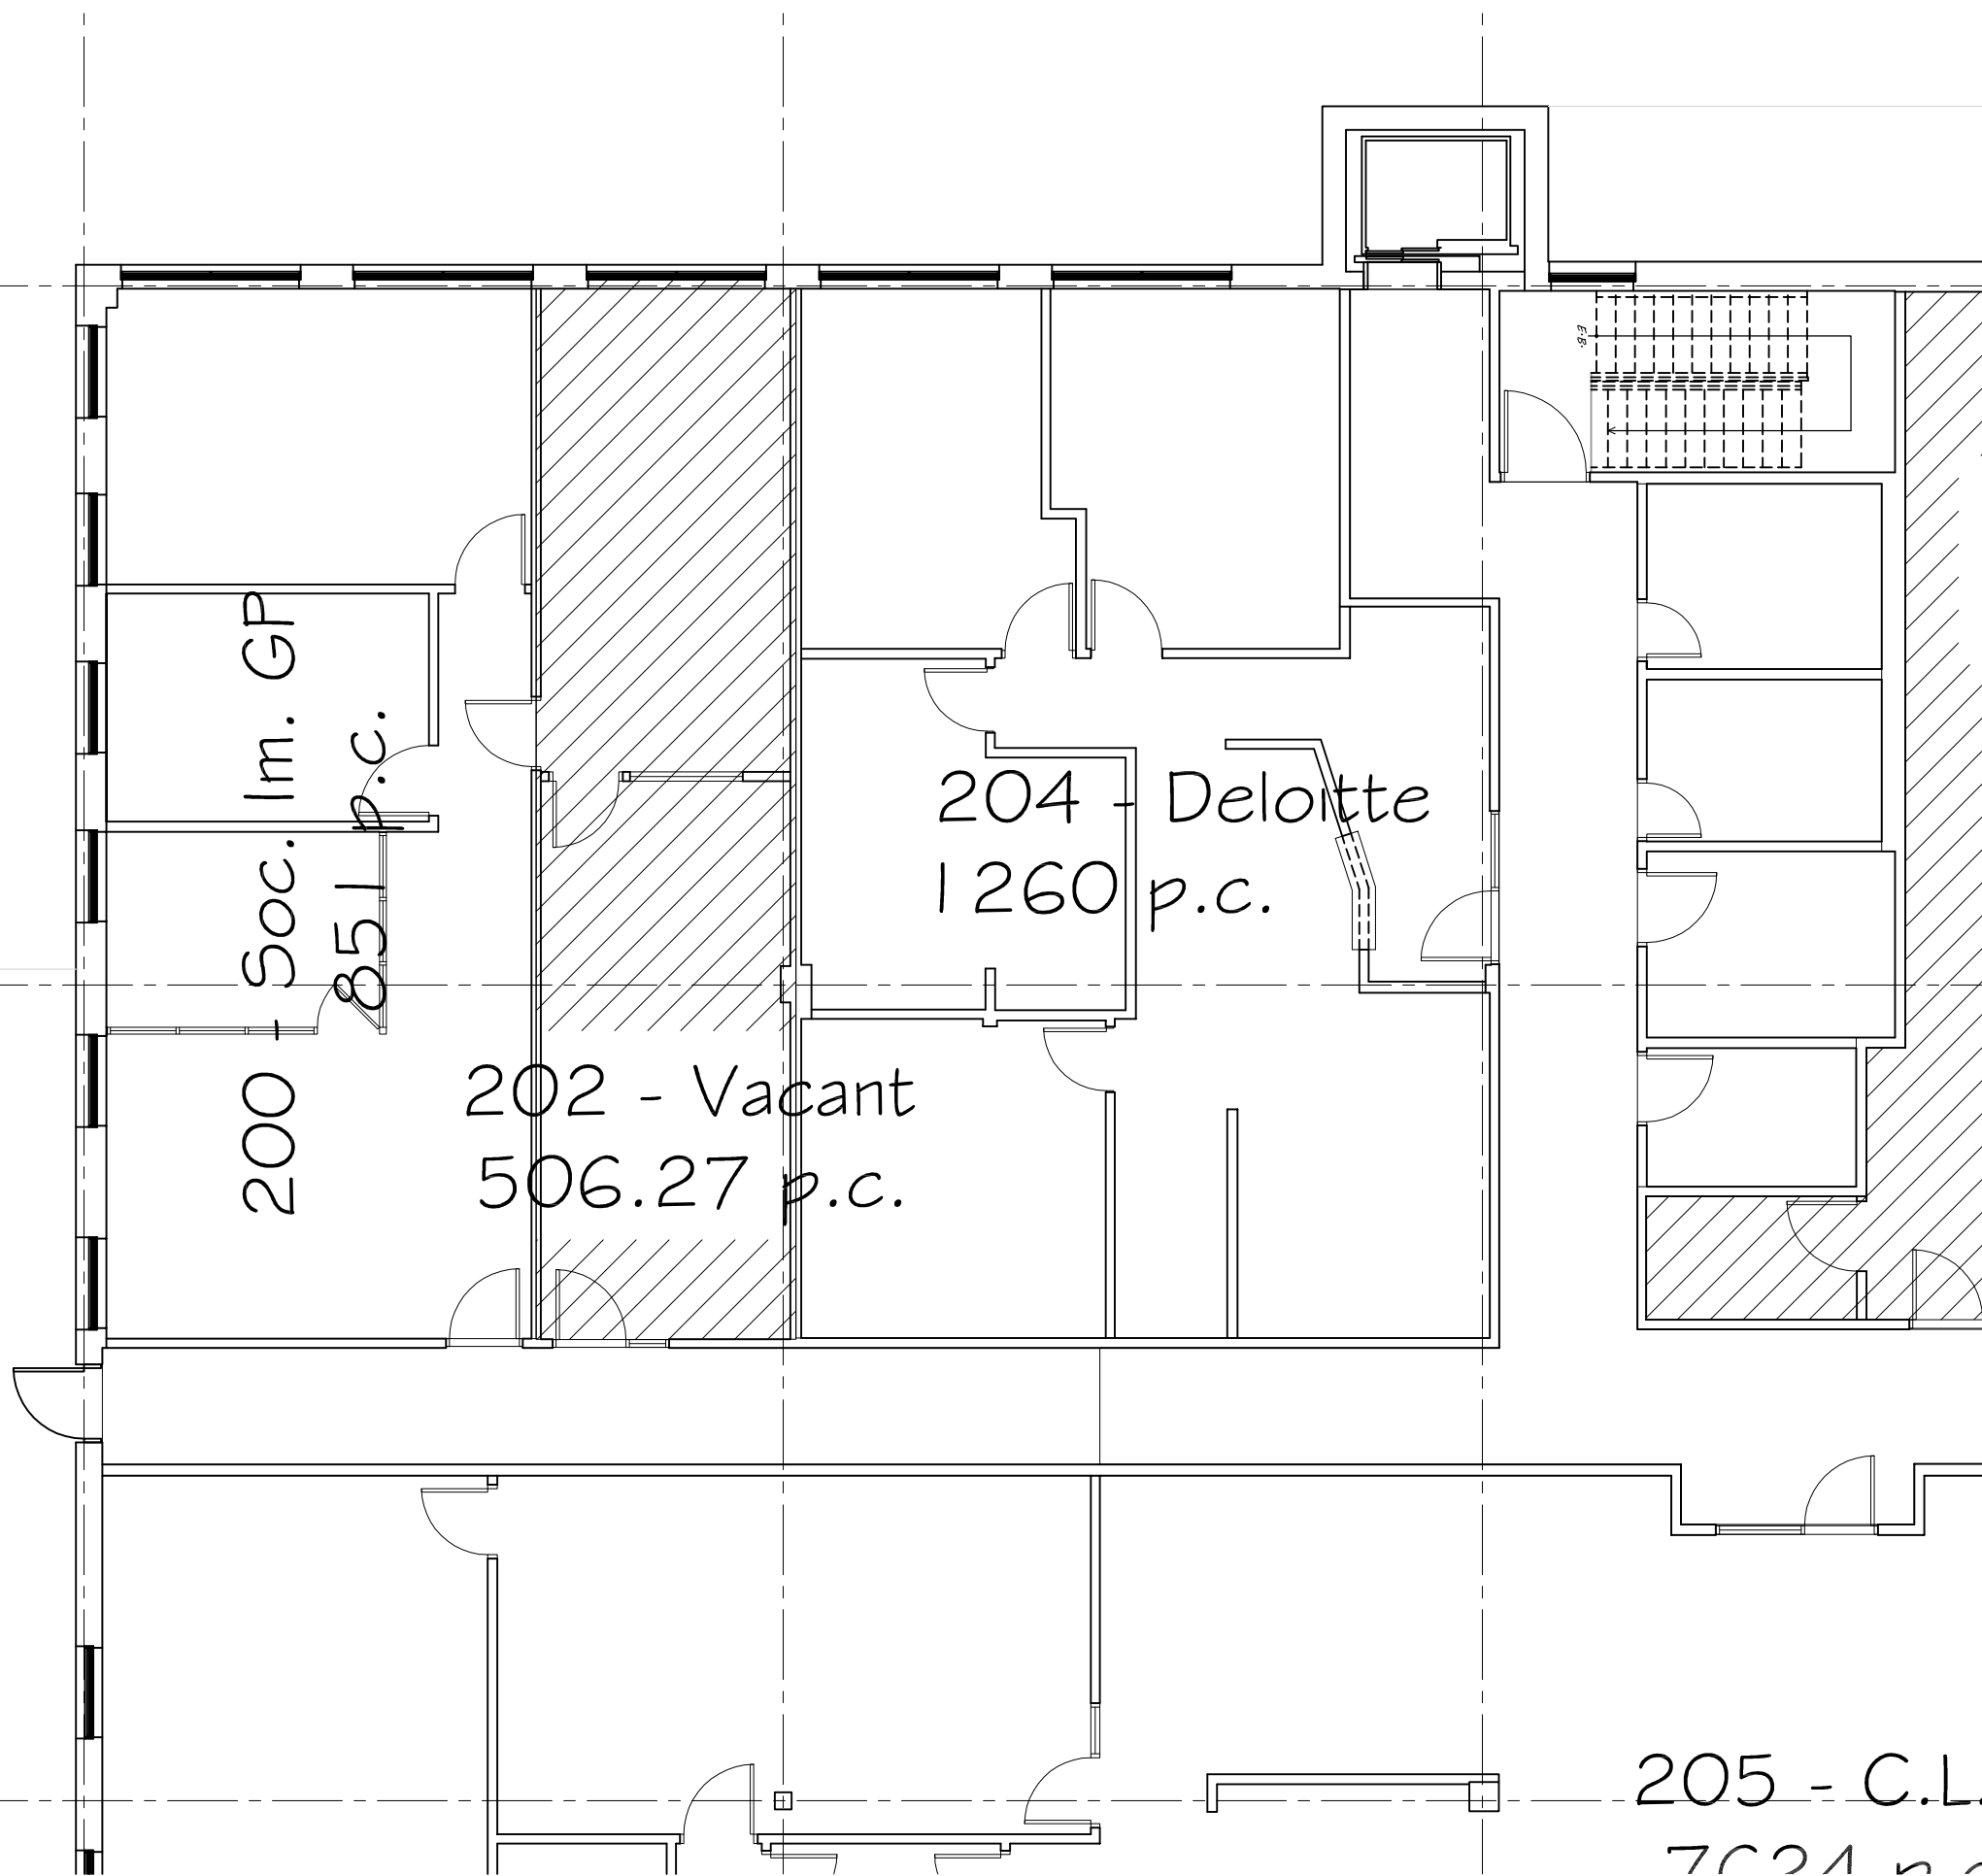

PROJET		
BATIMENT # 01 LES GALERIES DU VIEUX PORT MATANE		
TITRE		
PLAN D'ENSEMBLE ÉTAGE 2 LOCAL # 202		
ECHELLE		
1/8" = 1'-0"		
DATE		
21-12-2020		
REVISION	PAR	I M A
SCEAU		ARCHITECTE
		DESIGNER
		DESSINE PAR
		FEUILLE
		1
		1