


NOTE:
L'UTILISATEUR DE CE PLAN RECONNAIT ET
ACCEPTÉ QU'IL PEUT Y AVOIR UNE DIFFÉRENCE
ENTRE CE PLAN ET LA SITUATION RÉELLE DE
SORTE QU'IL APPARTIENT À L'UTILISATEUR DE
CE PLAN DE FAIRE TOUTES LES VÉRIFICATIONS
NÉCESSAIRES SUR PLACE ET D'AVISER PAR ÉCRIT
LE PROPRIÉTAIRE DE TOUTE(S) DIFFÉRENCE(S).
LE CAS ÉCHEANT, ENTRE CE PLAN ET LA
SITUATION RÉELLE.

PROJET		
BÂTIMENT # 01 LES GALERIES DU VIEUX PORT MATANE		
TITRE		
PLAN D'ENSEMBLE R.D.C. LOCAL # 46		
ÉCHELLE		
1/8" = 1'-0"		
DATE		
21-12-2020		
REVISION	PAR	J M A
SCEAU		ARCHITECTE
		DESIGNER
		DESSINE PAR
		FEUILLE
		1
		1

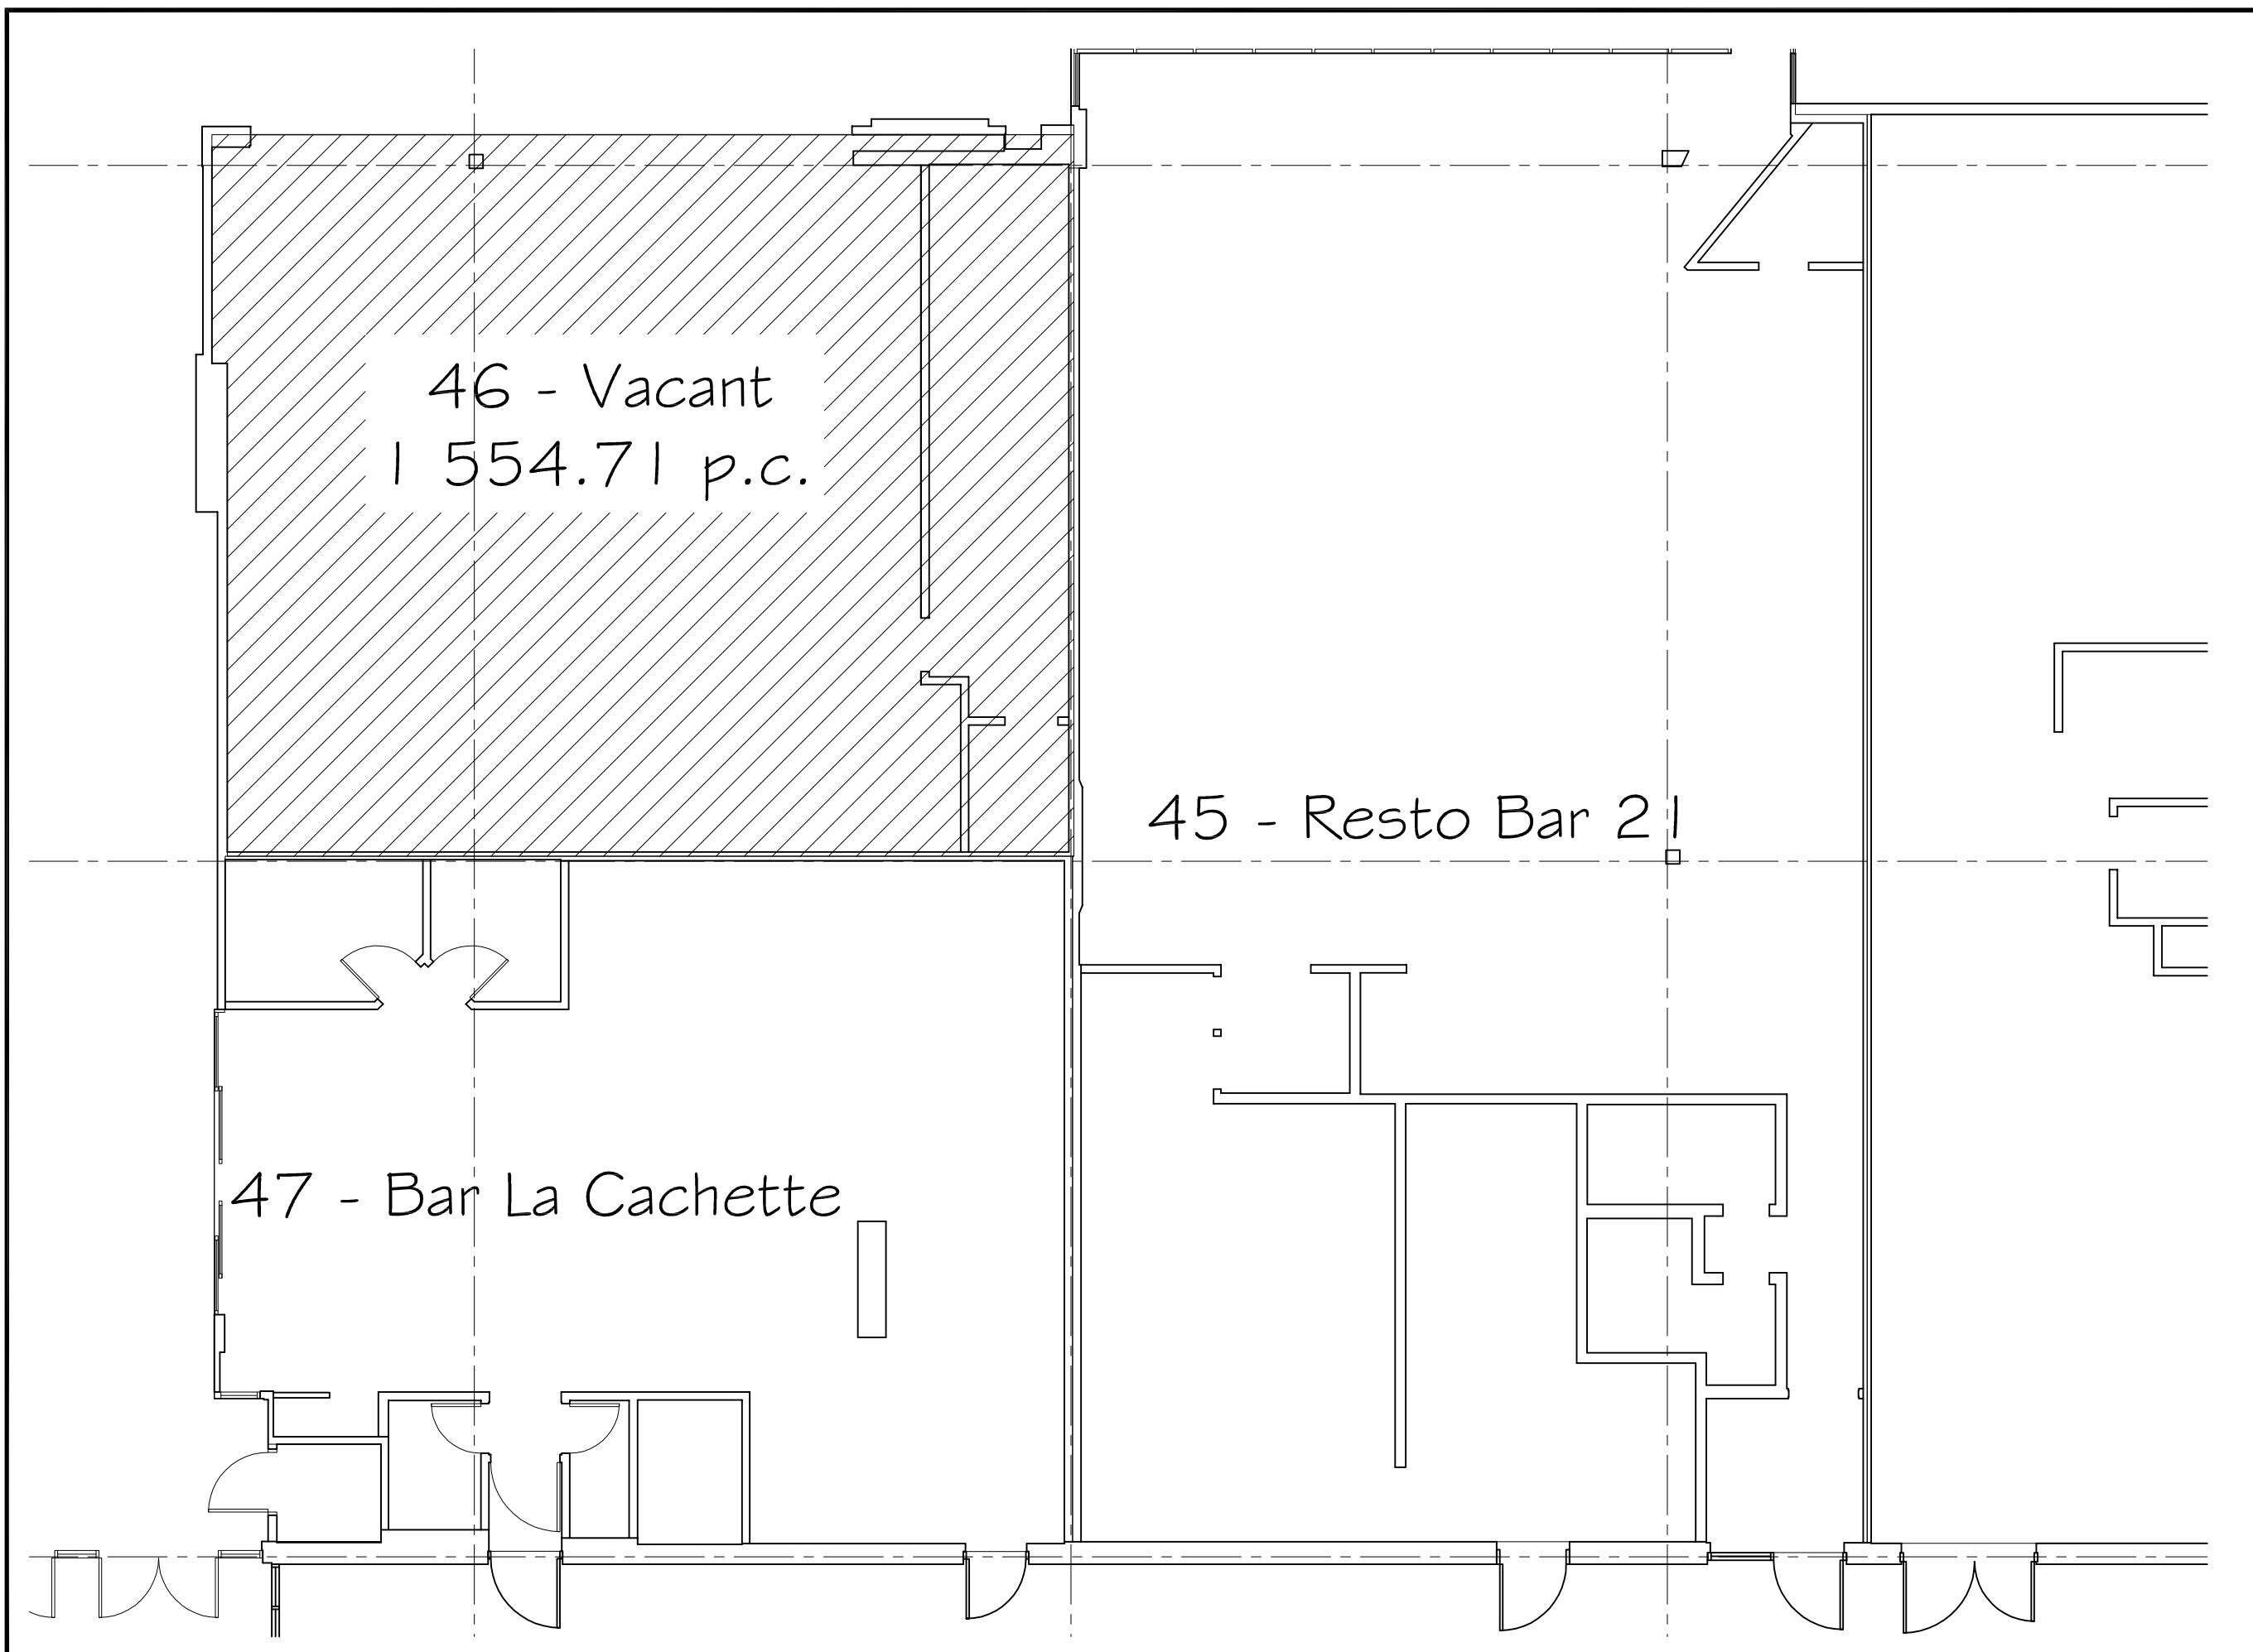

46 - Vacant
1 554.71 p.c.

45 - Resto Bar 2

47 - Bar La Cachee