


NOTE:
L'UTILISATEUR DE CE PLAN RECONNAIT ET
ACCEPTE QU'IL PEUT Y AVOIR UNE
DIFFÉRENCE ENTRE CE PLAN ET LA
SITUATION RÉELLE DE SORTE QU'IL
APPARTIENT À L'UTILISATEUR DE CE PLAN
DE FAIRE TOUTES LES VÉRIFICATIONS
NÉCESSAIRES SUR PLACE ET D'AVISER PAR
ÉCRIT LE PROPRIÉTAIRE DE TOUTE(S)
DIFFÉRENCE(S), LE CAS ÉCHEANT, ENTRE CE
PLAN ET LA SITUATION RÉELLE

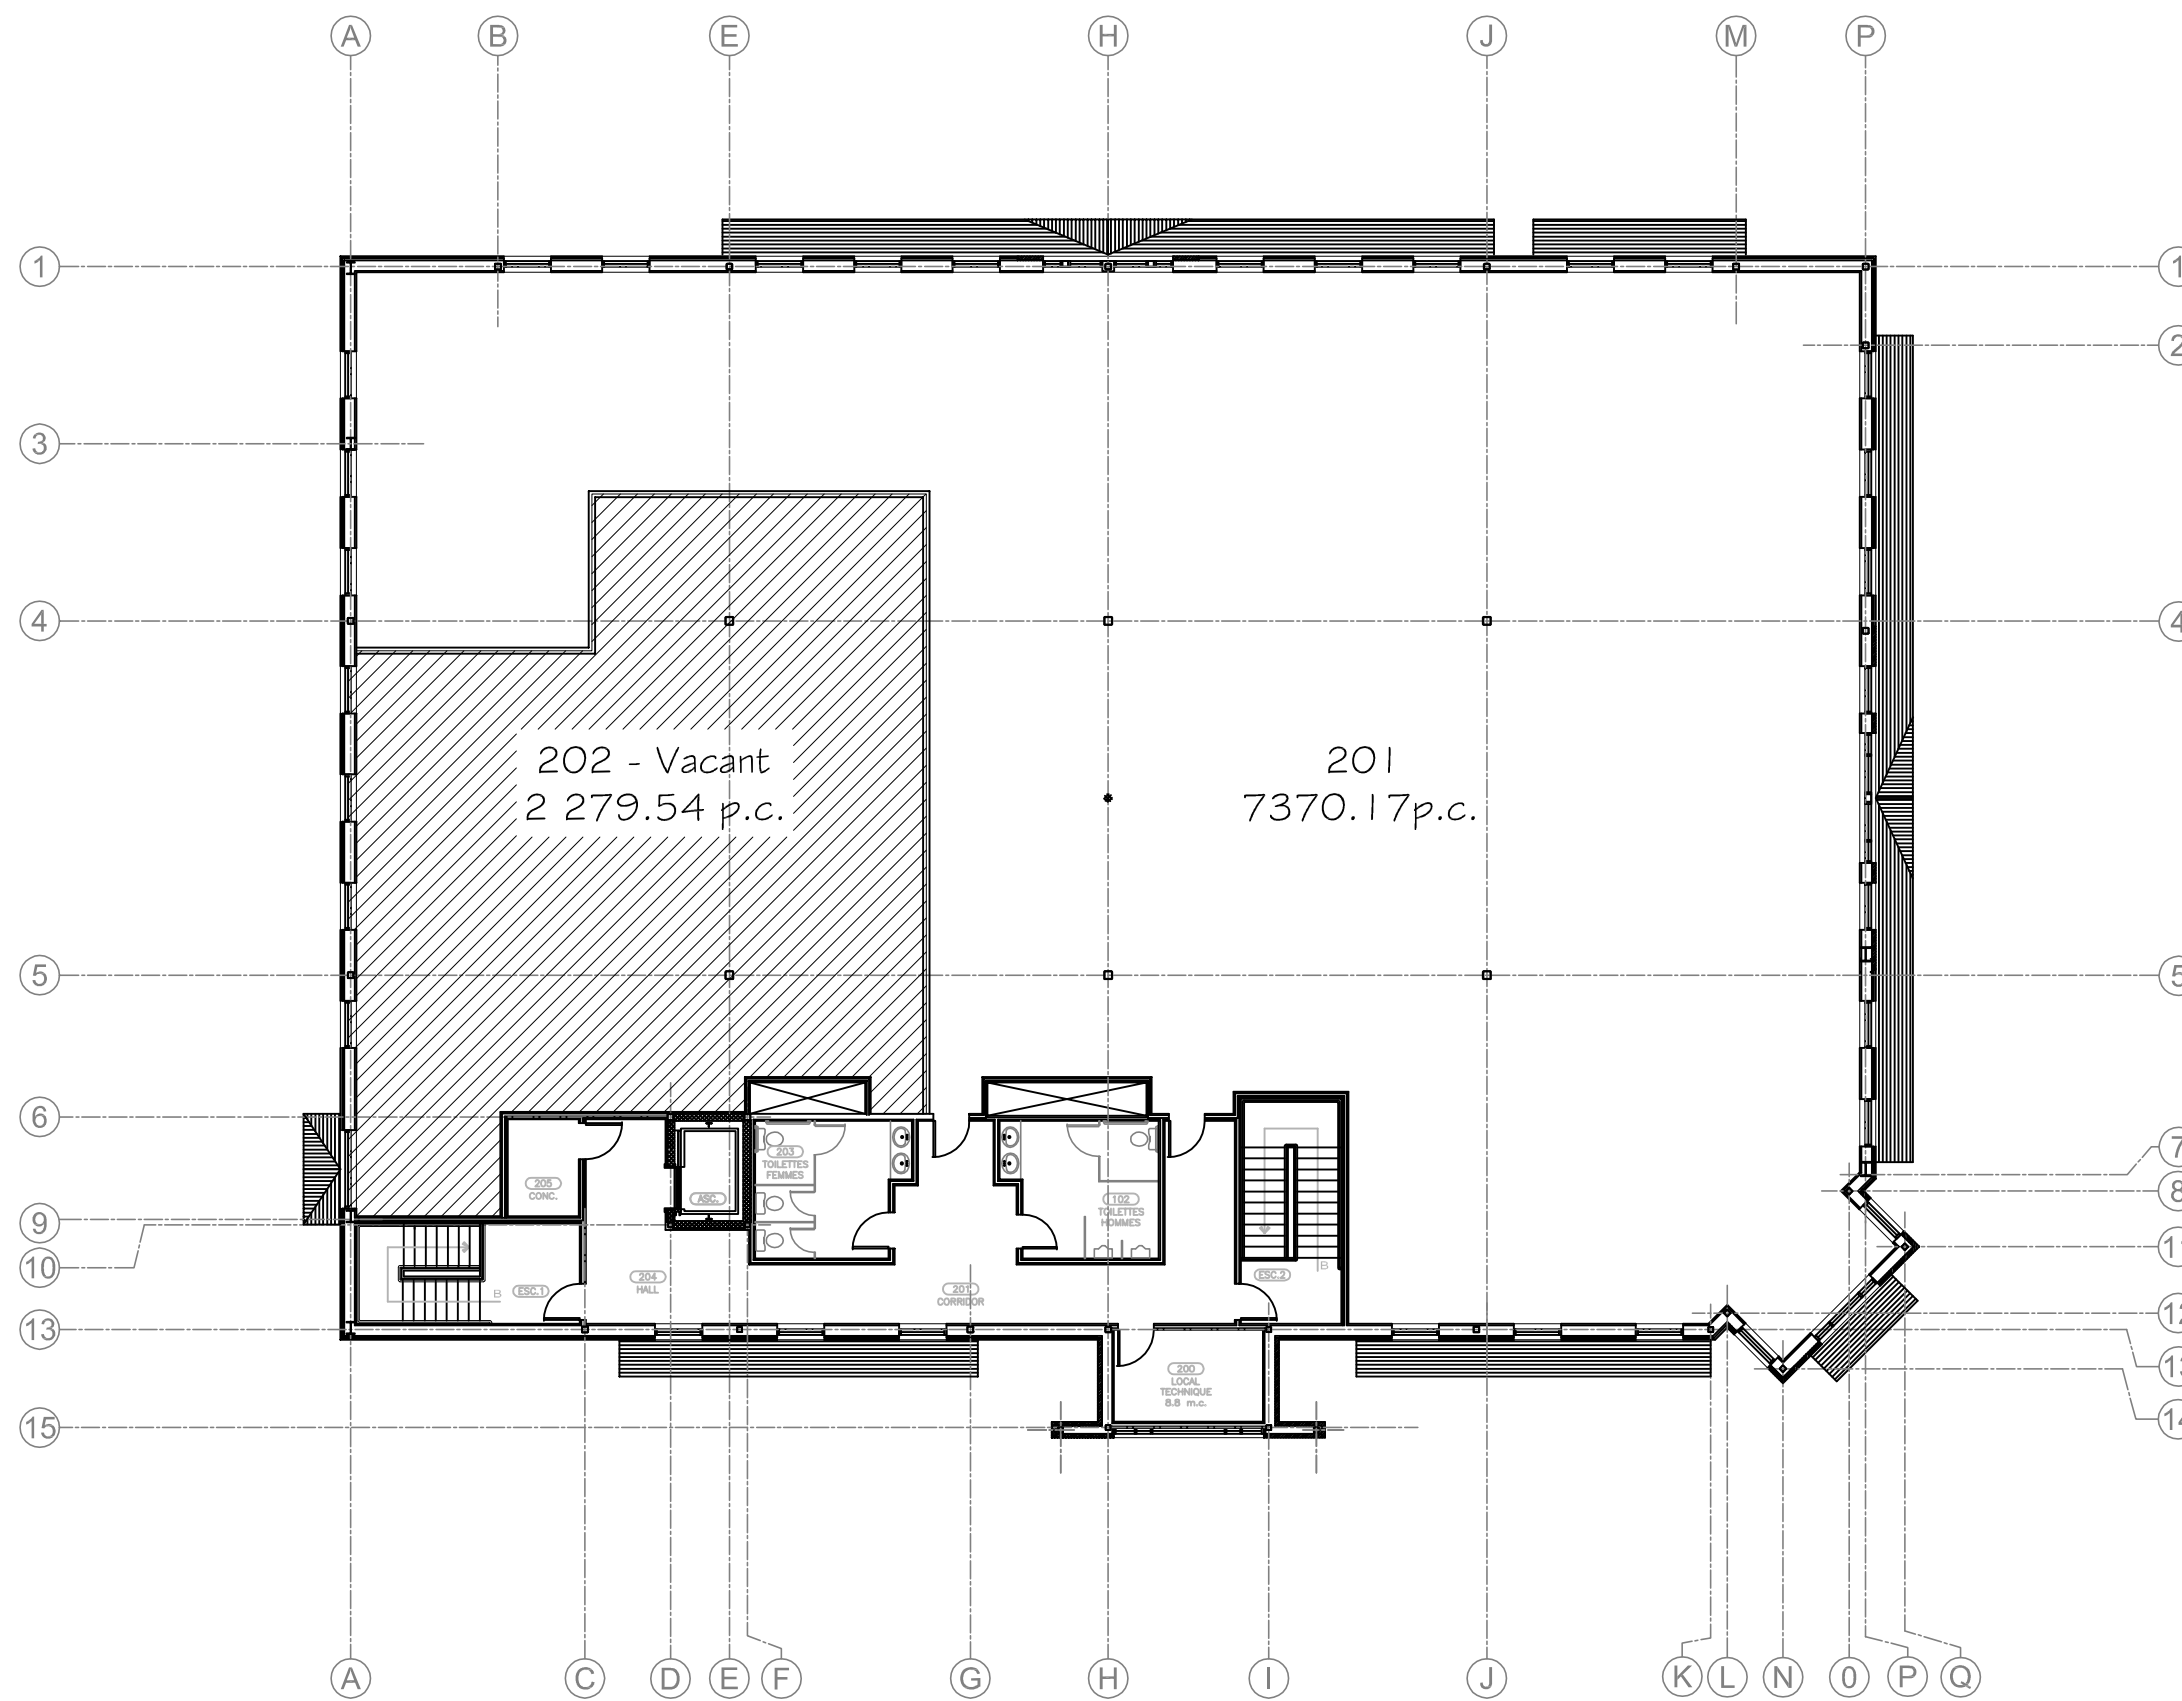

PROJET	BATIMENT #56 1490, RUE LINDSAY MONT-JOLI	
TITRE	PLAN D'ENSEMBLE ÉTAGE LOCAL #	
ECHELLE	1/4" = 1'-0"	
DATE	29-01-2014	
REVISION	PAR	J M A
SCEAU	ARCHITECTE	
	DESIGNER	
	DESSINE PAR	
	FEUILLE	1 / 1