


NOTE:
 L'UTILISATEUR DE CE PLAN RECONNAÎT ET
 ACCEPTE QU'IL PEUT Y AVOIR UNE DIFFÉRENCE
 ENTRE CE PLAN ET LA SITUATION RÉELLE DE
 SORTIE QU'IL APPARTIENT À L'UTILISATEUR DE
 CE PLAN DE FAIRE TOUTES LES VÉRIFICATIONS
 NÉCESSAIRES SUR PLACE ET D'AVISER PAR ÉCRIT
 LE PROPRIÉTAIRE DE TOUTES(ES) DIFFÉRENCES(S),
 LE CAS ÉCHEANT, ENTRE CE PLAN ET LA
 SITUATION RÉELLE.

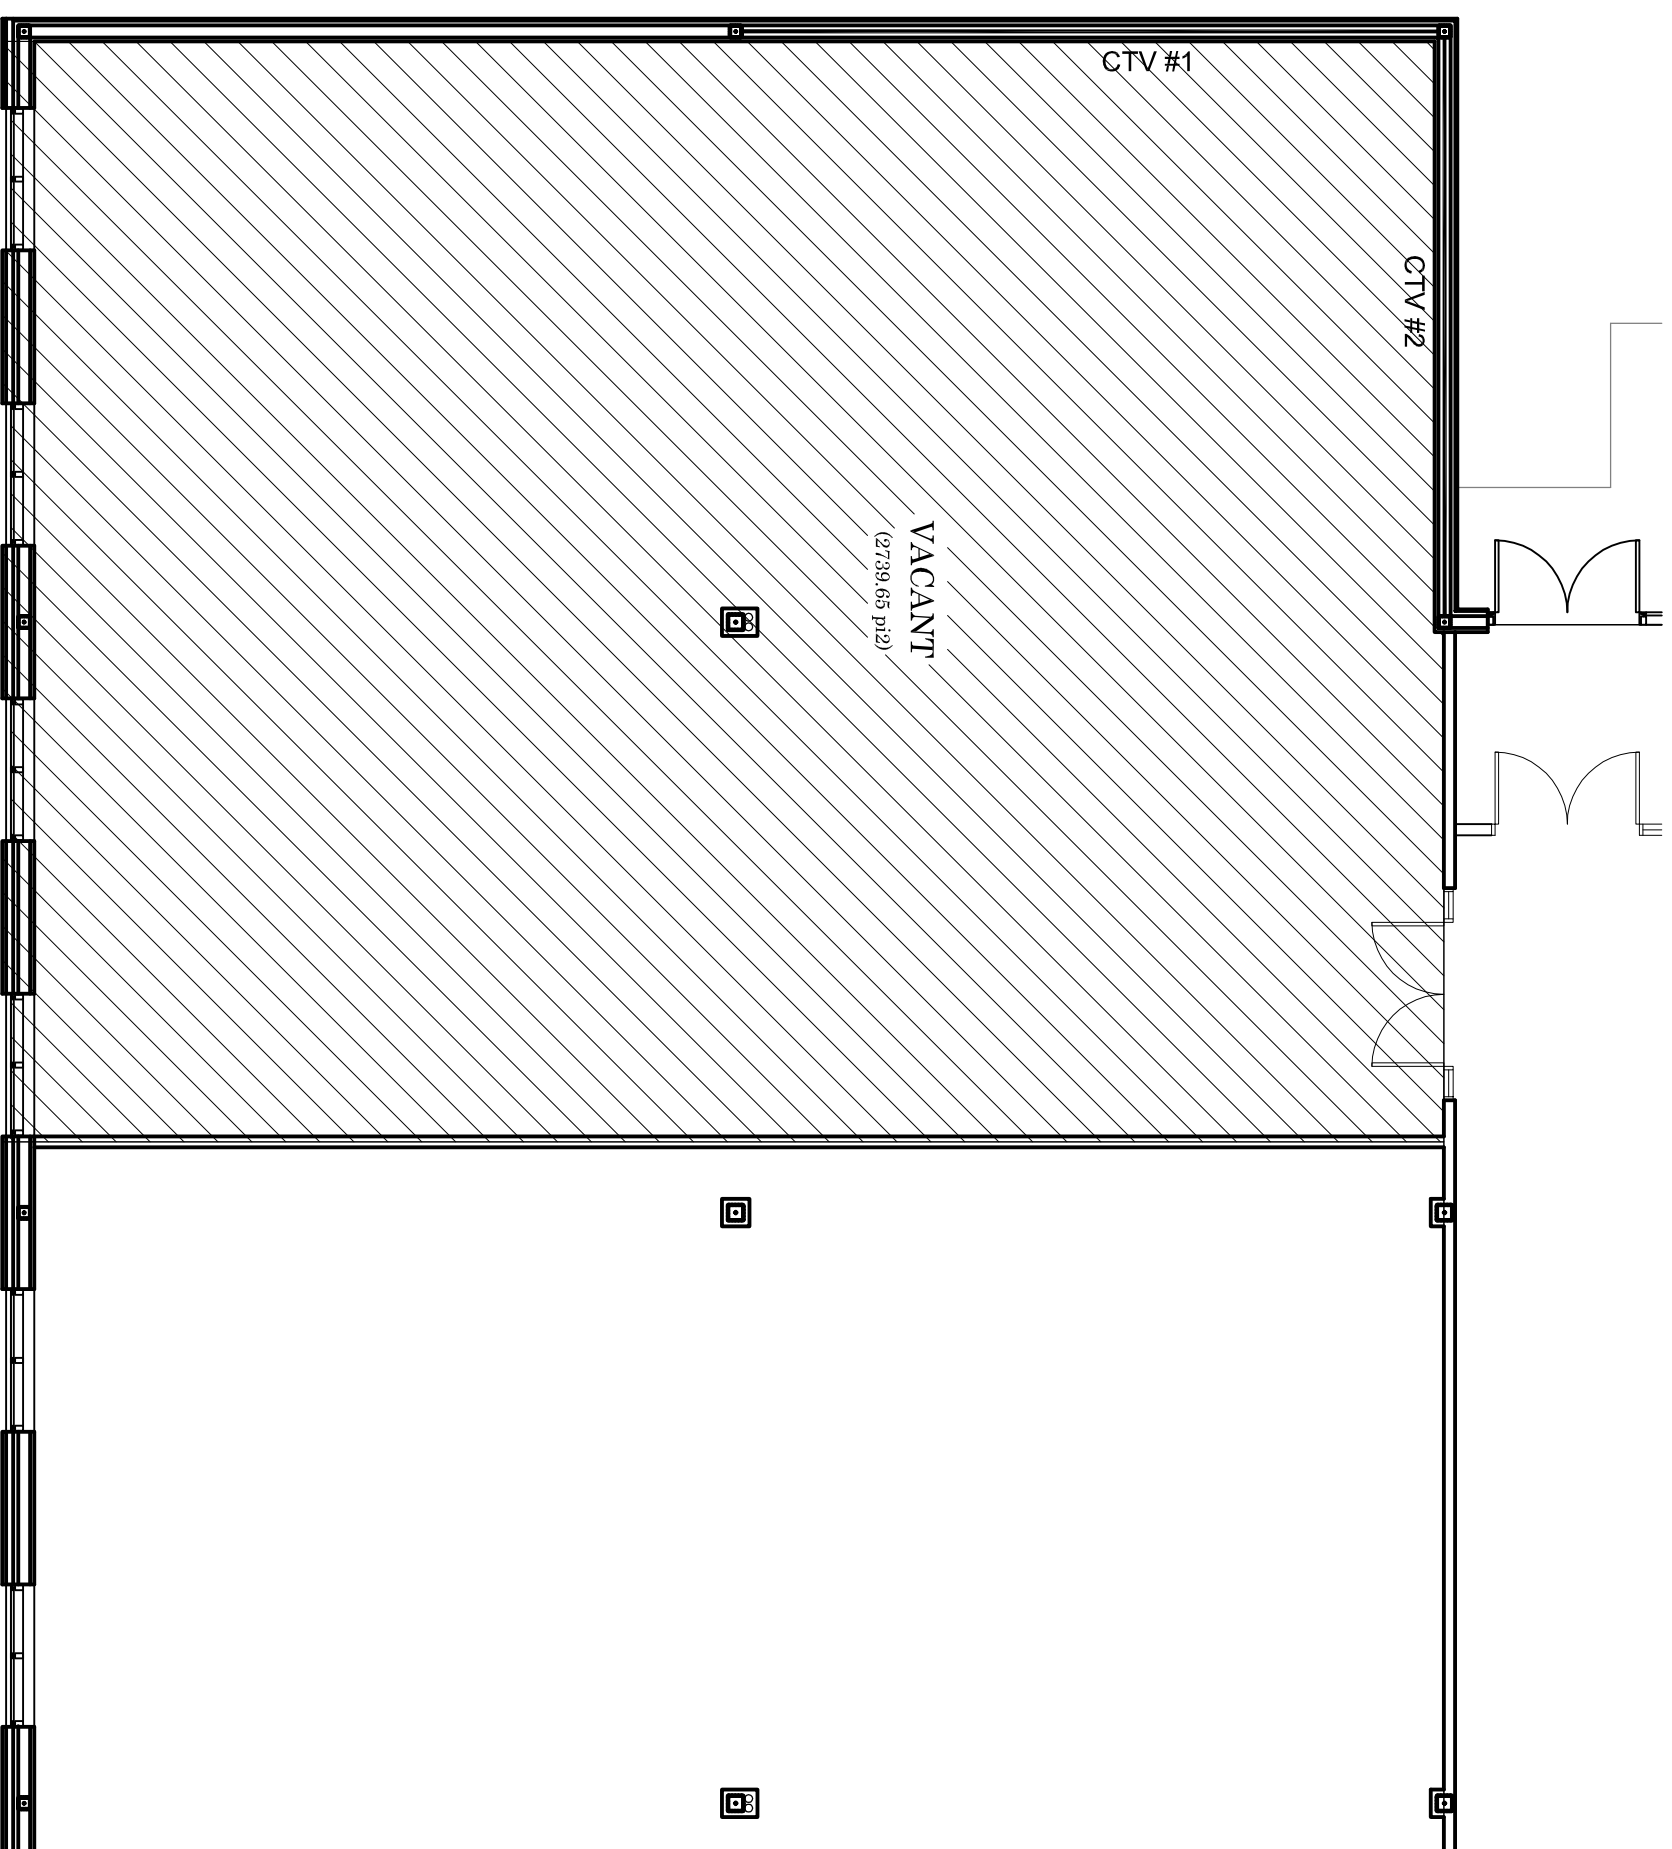

PROJET	BÂTIMENT #14 Cornefou- St-Augustin-De-Desnoires St-Augustin-De-Desnoires		
TITRE	Local Vacant LOCAL # 140		
ÉCHELLE	1/8" = 1'-0"		
DATE	26-04-2017		
REVISION	PAR	J M A	
SCHEAU	ARCHITECTE	DESIGNER	DESIGNÉ PAR
			FENILLE
			1
			1