


BANQUE TD



1866, Rue Notre-Dame bur. 244
 L'Ancienne-Lorette (Québec) G2E 3C8
 Tél.: (418) 651-6727 # 202
 Télécopie: (418) 651-5186
 www.groupegq.com
 Plans:amgilibert@groupegq.com

NOTE:
 L'UTILISATEUR DE CE PLAN RECONNAIT ET
 ACCÉPTE QU'IL PEUT Y AVOIR UNE DIFFÉRENCE
 ENTRE CE PLAN ET LA SITUATION RÉELLE DE
 SORTIE QU'IL APPARTIENT À L'UTILISATEUR DE
 CE PLAN DE FAIRE TOUTES LES VÉRIFICATIONS
 NÉCESSAIRES SUR PLACE ET D'AVISER PAR ÉCRIT
 LE PROPRIÉTAIRE DE TOUTES(ES) DIFFÉRENCES(S).
 LE CAS ÉCHÉANT, ENTRE CE PLAN ET LA
 SITUATION RÉELLE.

COLLORAMA

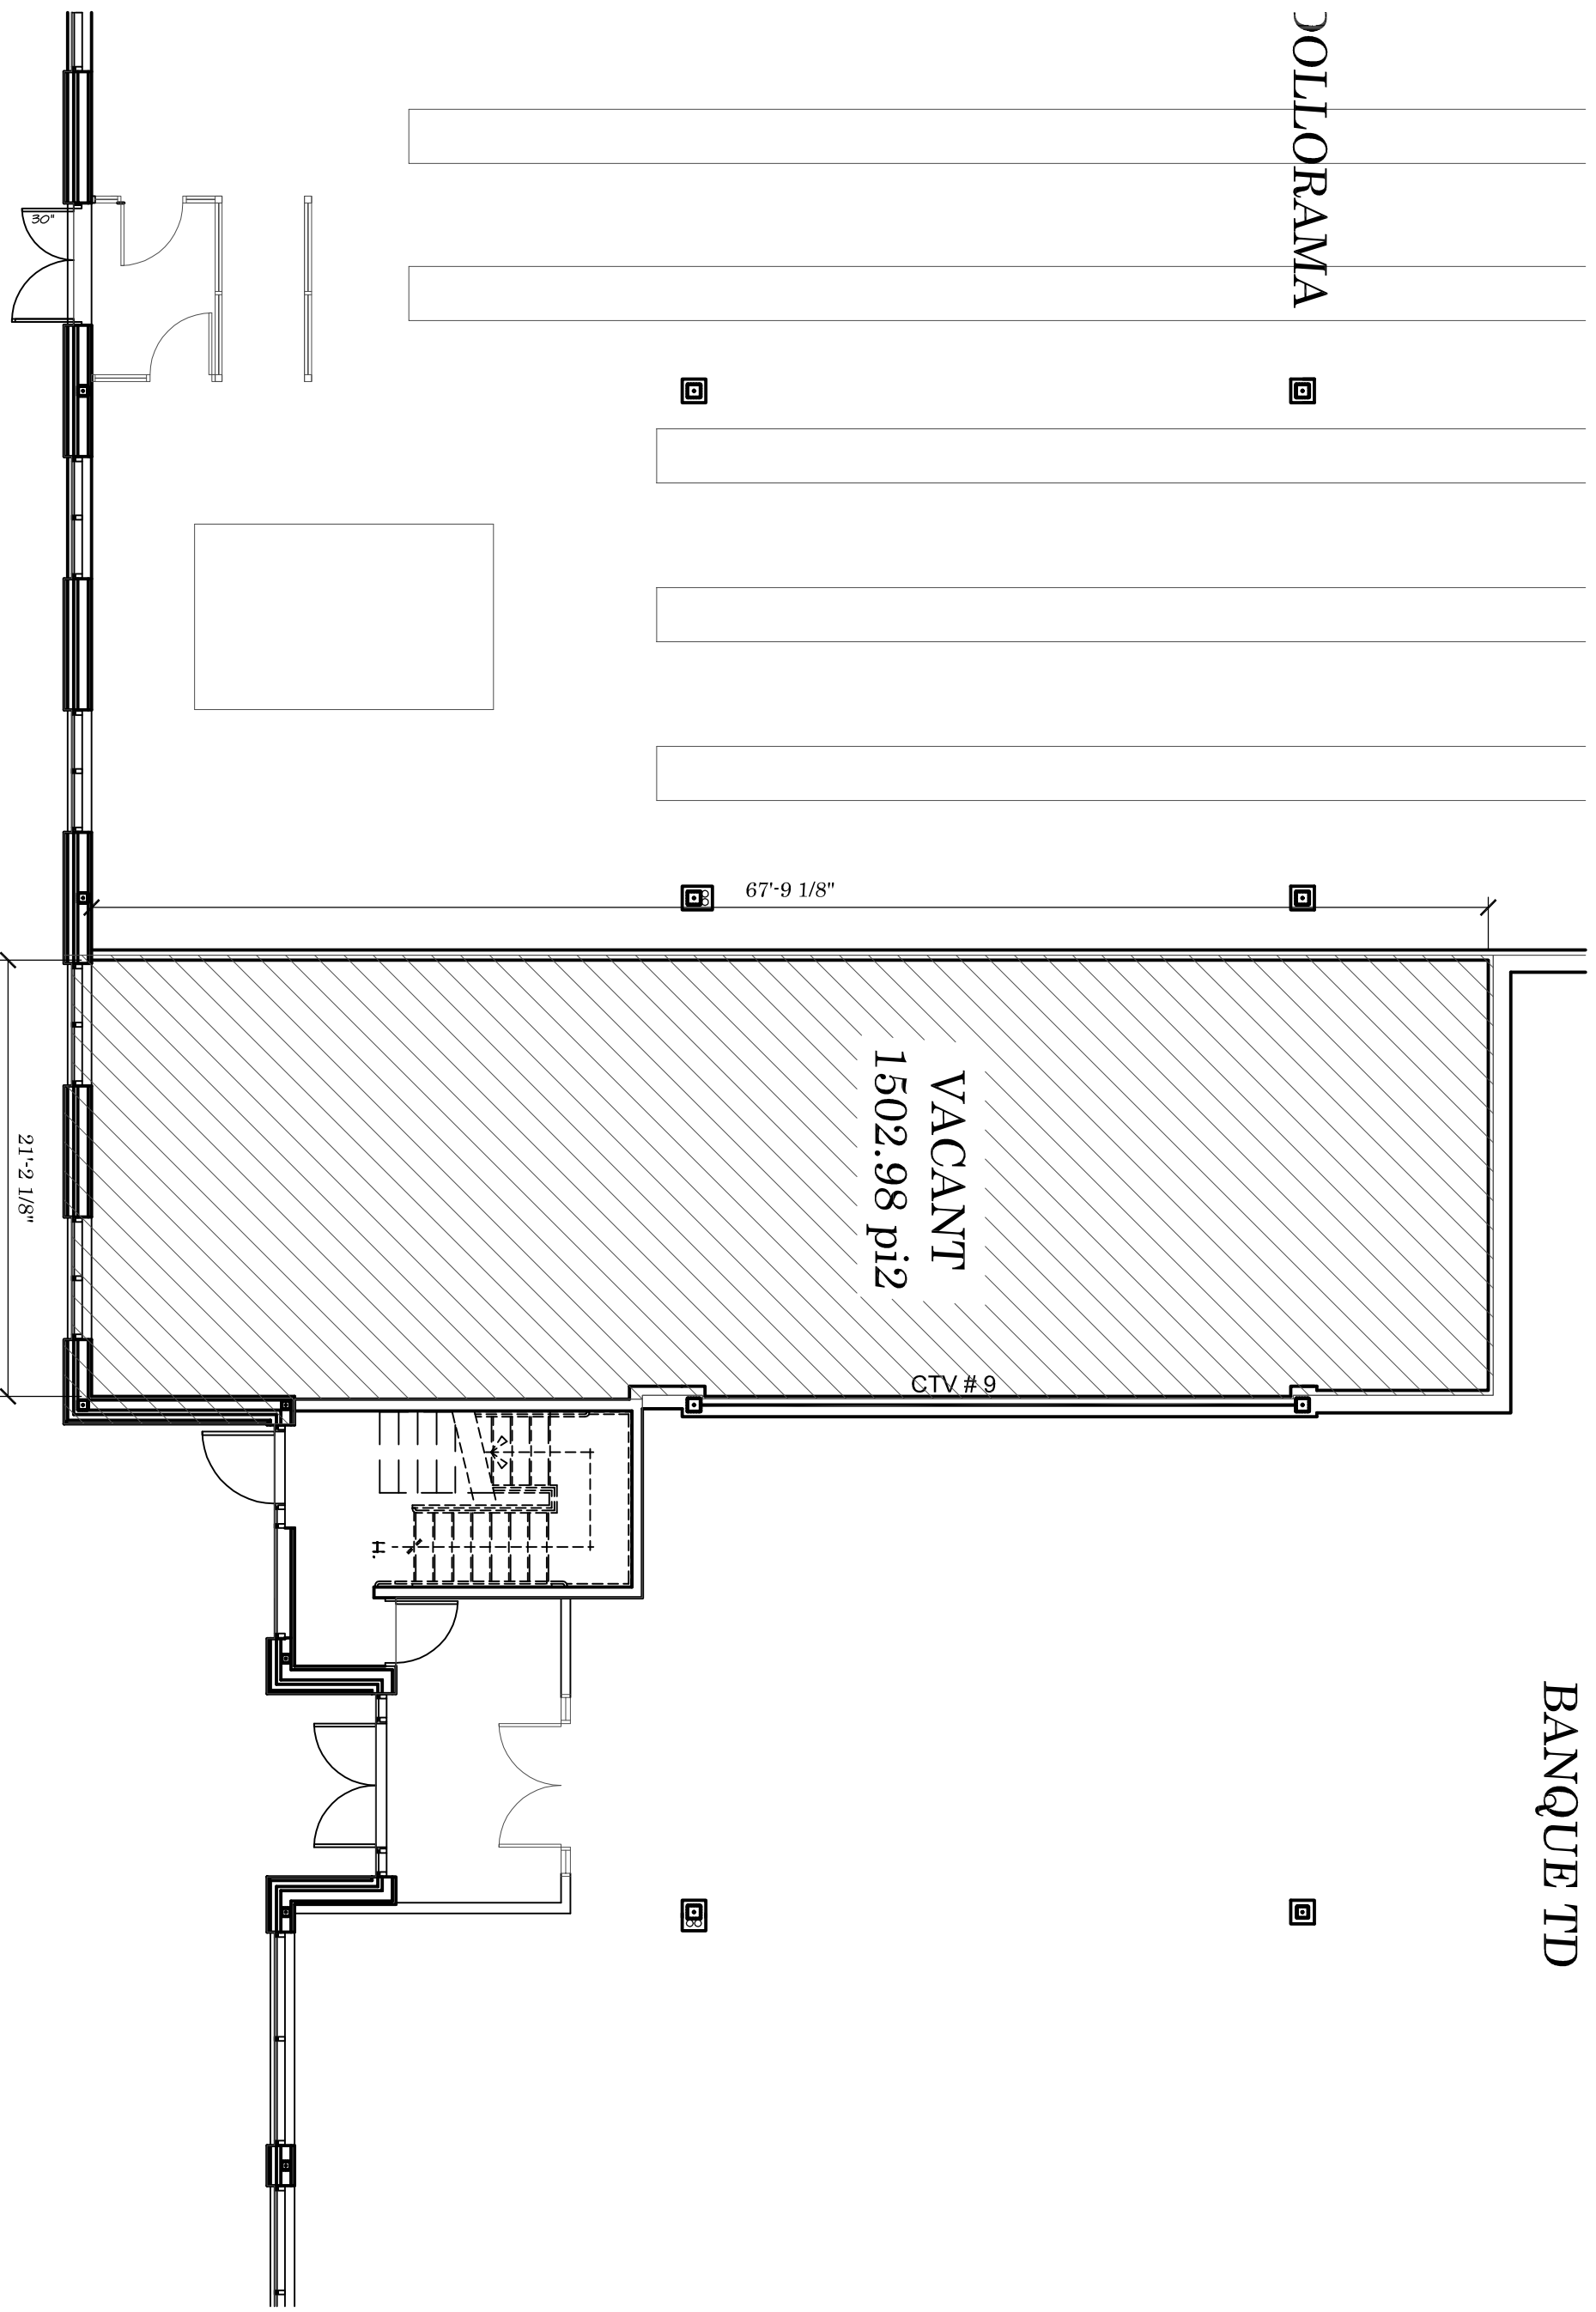

PROJET		BÂTIMENT #14	
Cornefouir - St-Augustin - De-Dermours		St-Augustin - De-Dermours	
TITRE	Local Vacant	LOCAL #	
ÉCHELLE	1/8" = 1'-0"	DATE	17-01-2014
REVISION	PAR	J.M.A.	
SCAU	ARCHITECTE	DESIGNER	DESIGNÉ PAR
		FENILLE	1
			1